




参考断面図 A1:1/5 A3:1/10

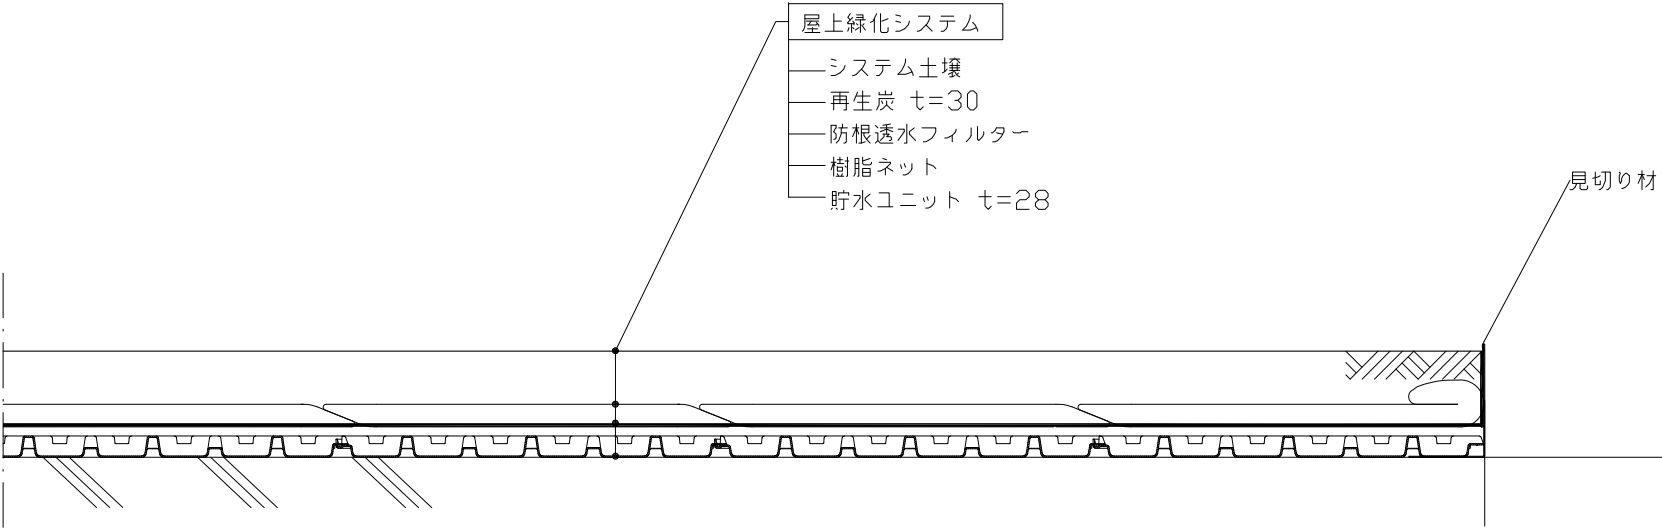

断面詳細図 A1:1/1 A3:1/2

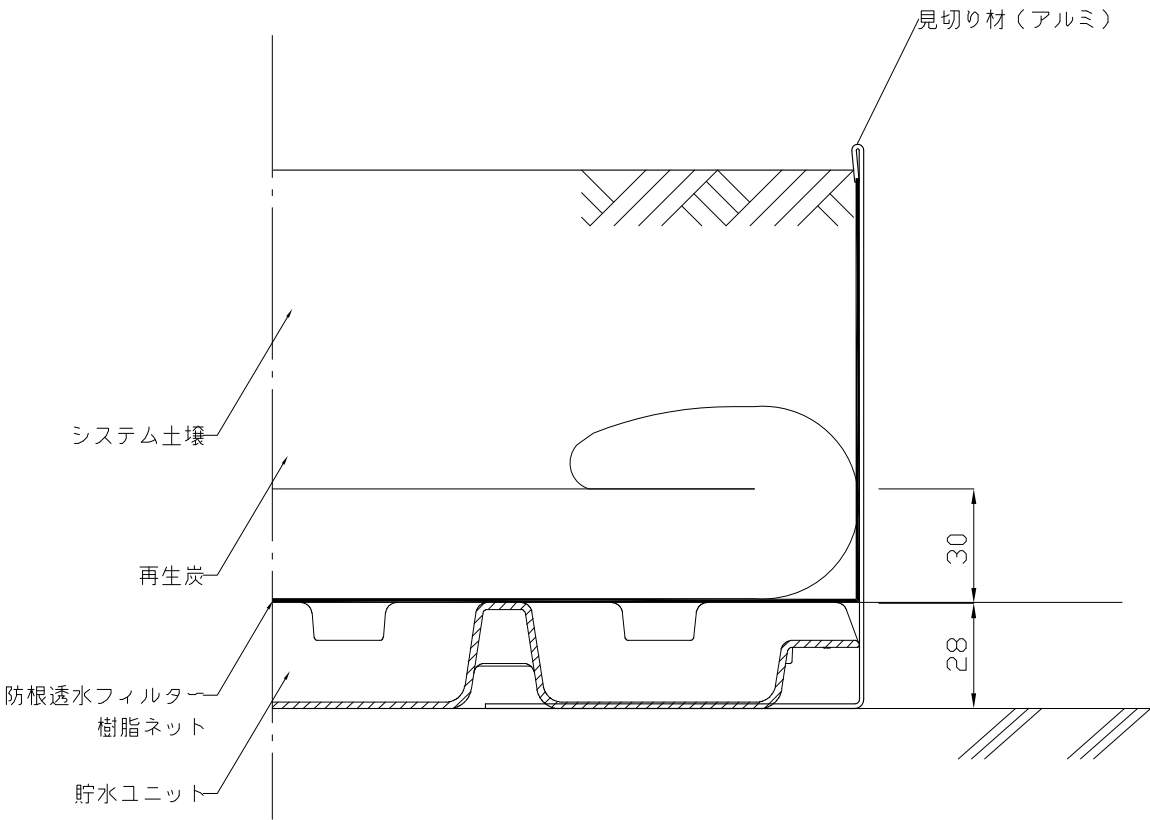

貯水ユニット詳細図 A1:1/5 A3:1/10

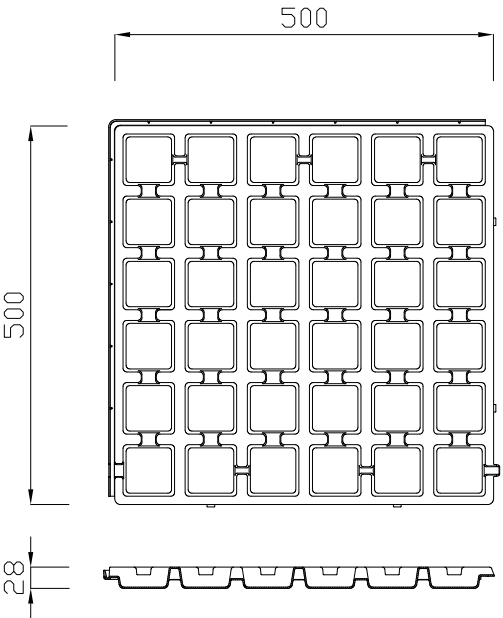

工事名	
図名	

屋上緑化参考断面図（軽量型）

川田工業株式会社

東京都北区滝野川 1-3-11

縮尺
日付

2018/10/1